


▼ 범례

301	부속중고본관
302	부속중고특별관
303	부속중고체육관강당
304	부속중고생활관
305	부속중고무기고
306	부속중고창고
307	부속중고교사
308	부속중고식당 및 대점
309	부속중고급식시설

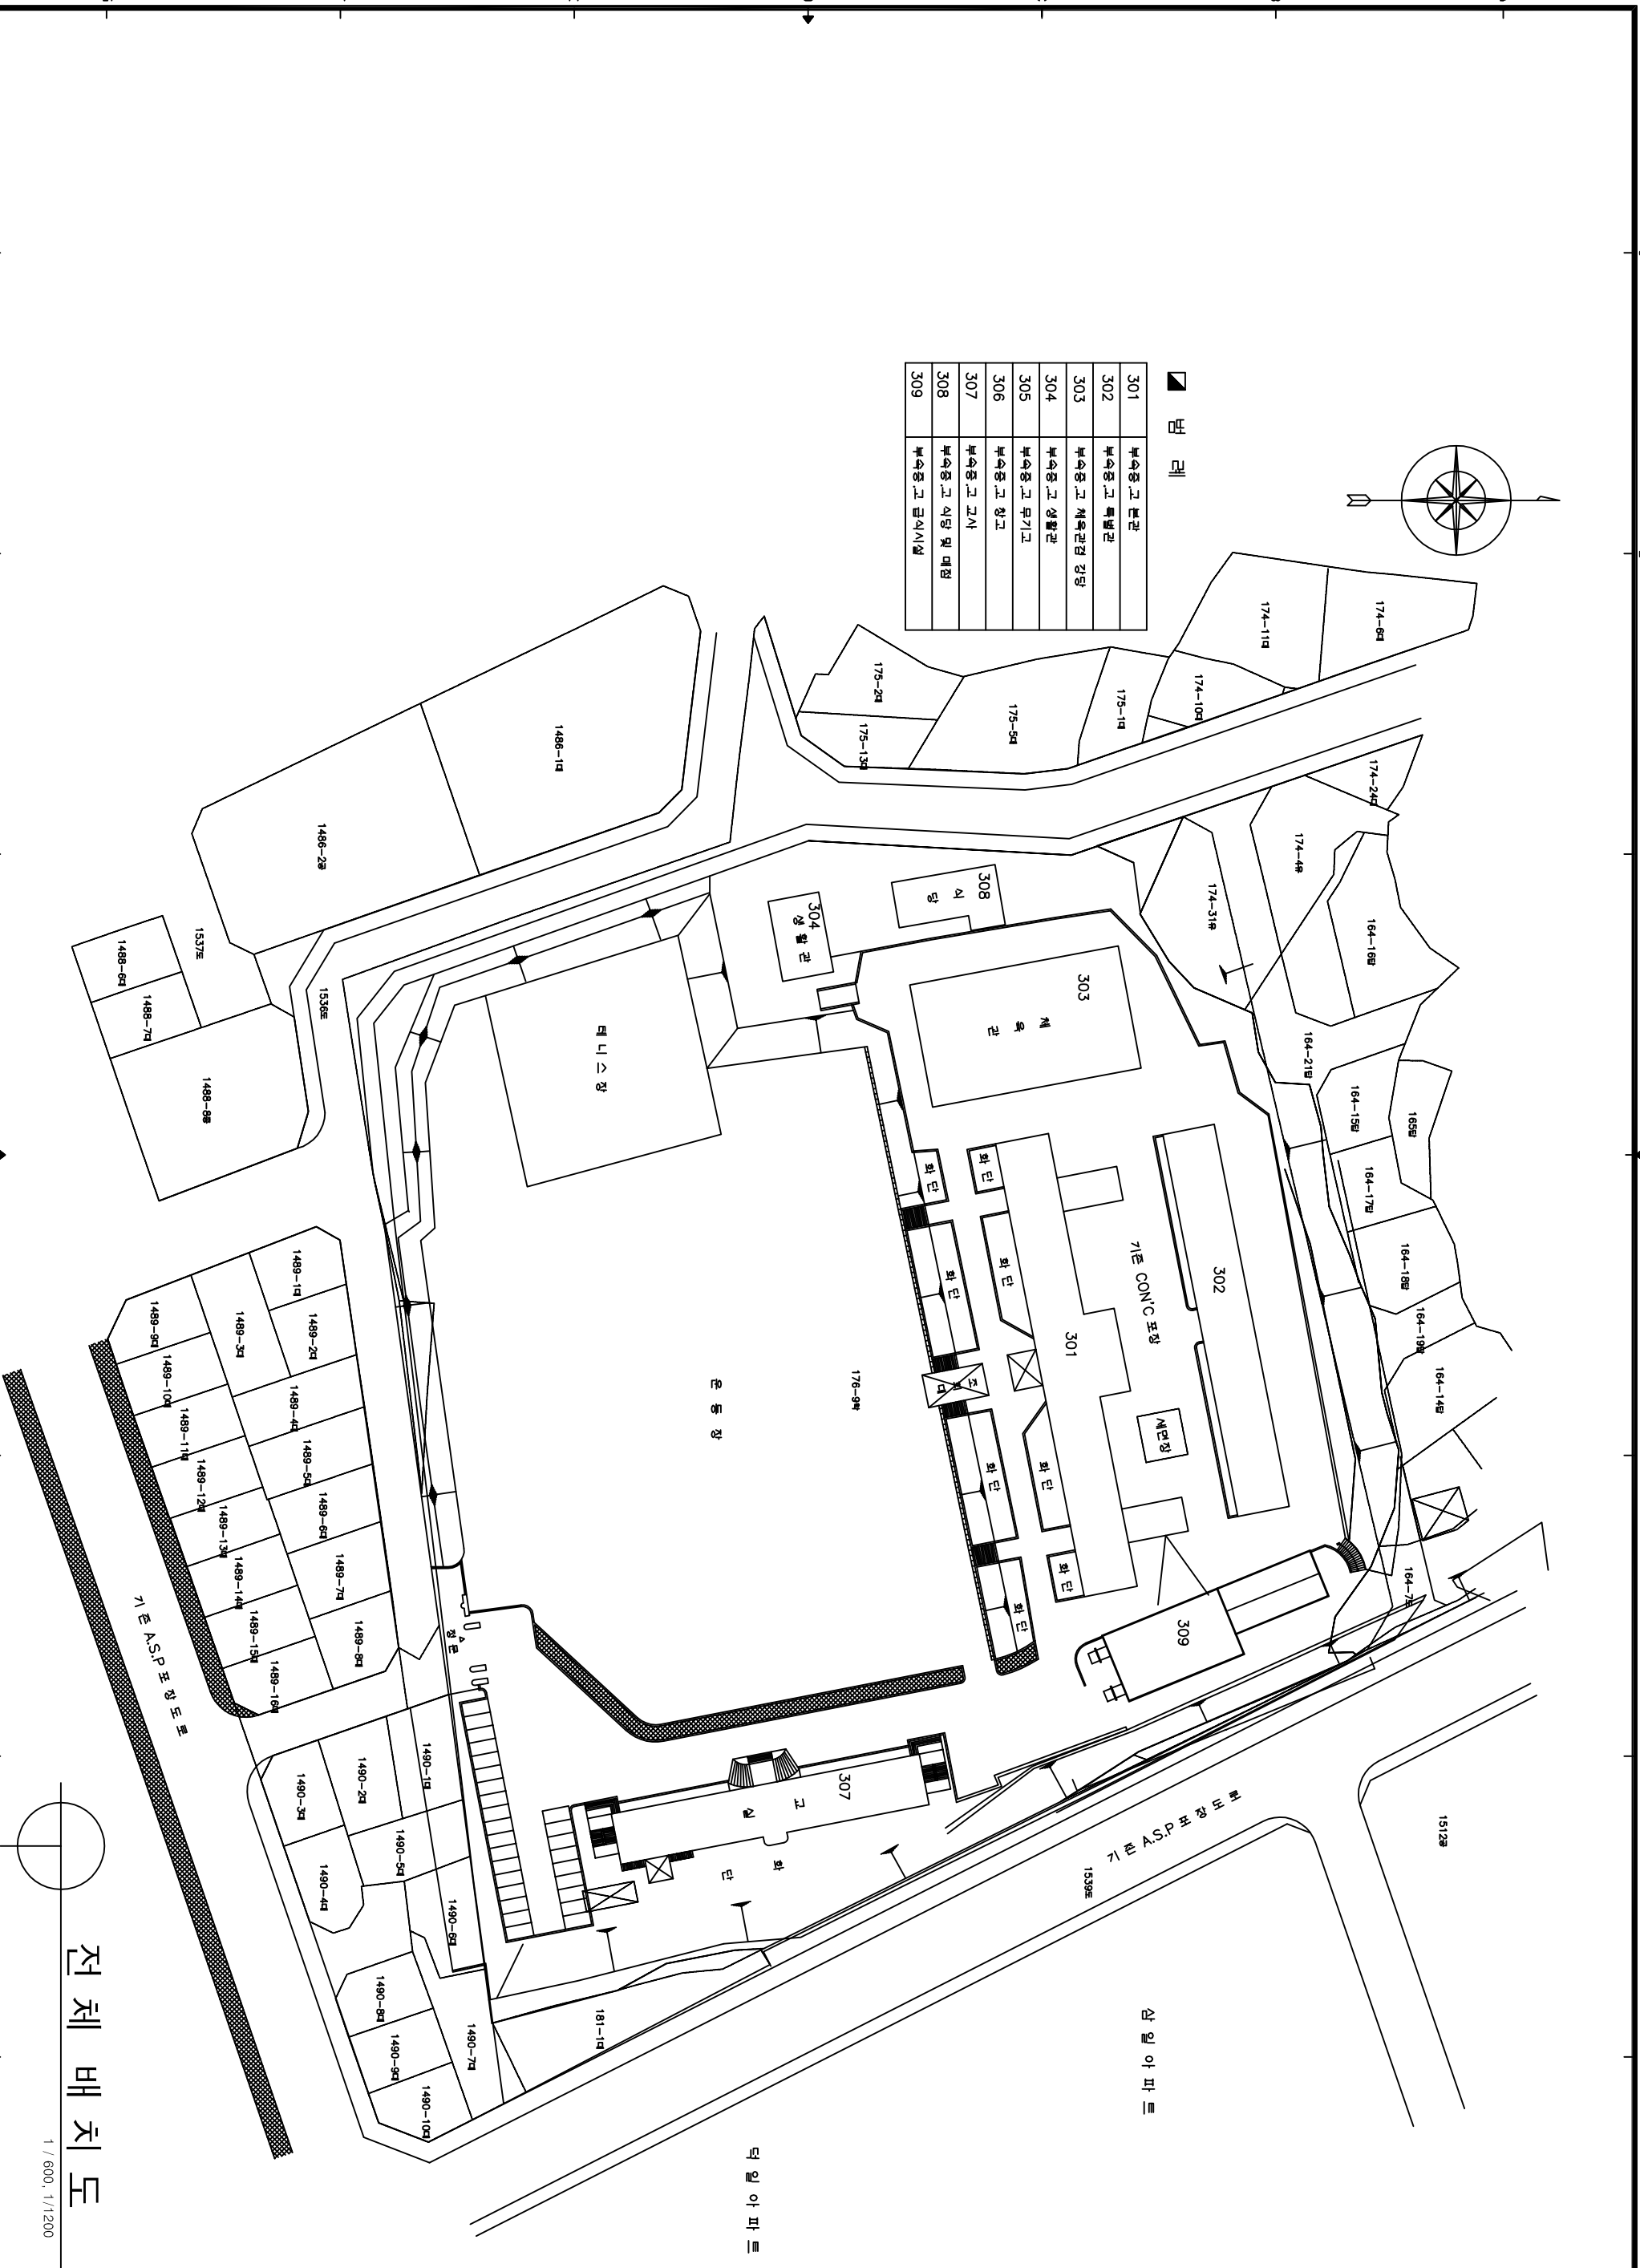

전체 배치도

1 / 600, 1 / 1200

**MOOSIM**  
무신건축공인  
TEL: (043) 268-9055  
FAX: (043) 268-9056  
E-mail: moosim@moosim.co.kr

NOTE

REVISION

NO	DATE	DESCRIPTION	STR

CHECKED BY APPROVED BY

DRAWN BY

DATE 2001. 06

PROJECT TITLE  
충북대학교  
부속중고등학교 본관  
회상실 증축공사

NAME OF DRAWING  
전체 배치도

SCALE 1/600, 1/1200

A-002